PROYECTO TOPOGRÁFICO SUBDIVISIÓN
PLANO DE PLANTA

LOTEO
FUNDO LAS PEINETAS – HIJUELA B
LOCALIDAD POCOLPEN – COMUNA DE CURARREHUE
REGIÓN DE LA ARAUCANÍA

CONTENIDO: PLANTA DE TOPOGRAFÍA – TRAMO A

COMUNA	FECHA	ESCALAS
CURARREHUE	ENERO 2026	1:1.250
SISTEMA DE COORDENADAS	**HUSO**	**SUBDIVISIÓN**
UTM	WGS 84 19 SUR	GASTÓN LIRA M. ING. GEOMENSOR

ROL
Nº 167-1
Inscrito en forjas 978, Nº 1898 del Registro de Propiedades del Conservador de Bienes Raices de Pucón año 2017

PROPIETARIO	PROFESIONAL A CARGO
Firma y datos personales omitidos en la versión publicada en la web.	Firma y datos personales omitidos en la versión publicada en la web.

SIMBOLOGÍA

- LÍMITE PREDIAL
- SERVIDUMBRE DE PASO
- ESTERO


CUADRO DE ÁREAS

ETAPA A ÁREA TOTAL 235.362,36 M2

LOTES	ÁREA (M2)	LOTES	ÁREA (M2)
A-1	5025.77	A-21	5016.86
A-2	5013.67	A-22	5012.06
A-3	5012.36	A-23	5017.51
A-4	5033.46	A-24	5031.41
A-5	5022.14	A-25	5045.38
A-6	5048.47	A-26	6676.02
A-7	5008.55	A-27	5735.13
A-8	5051.69	A-28	5000.15
A-9	5037.62	A-29	5000.57
A-10	5013.97	A-30	5005.30
A-11	5033.24	A-31	5008.22
A-12	5031.59	A-32	5004.03
A-13	5048.27	A-33	5005.27
A-14	5114.39	A-34	5005.42
A-15	5107.53	A-35	5127.53
A-16	5074.13	A-36	5004.05
A-17	5260.99	A-37	5006.74
A-18	5321.81	A-38	7613.75
A-19	5009.50	A-39	5400.19
A-20	5041.64	A-40	5055.64

PLANO DE UBICACIÓN



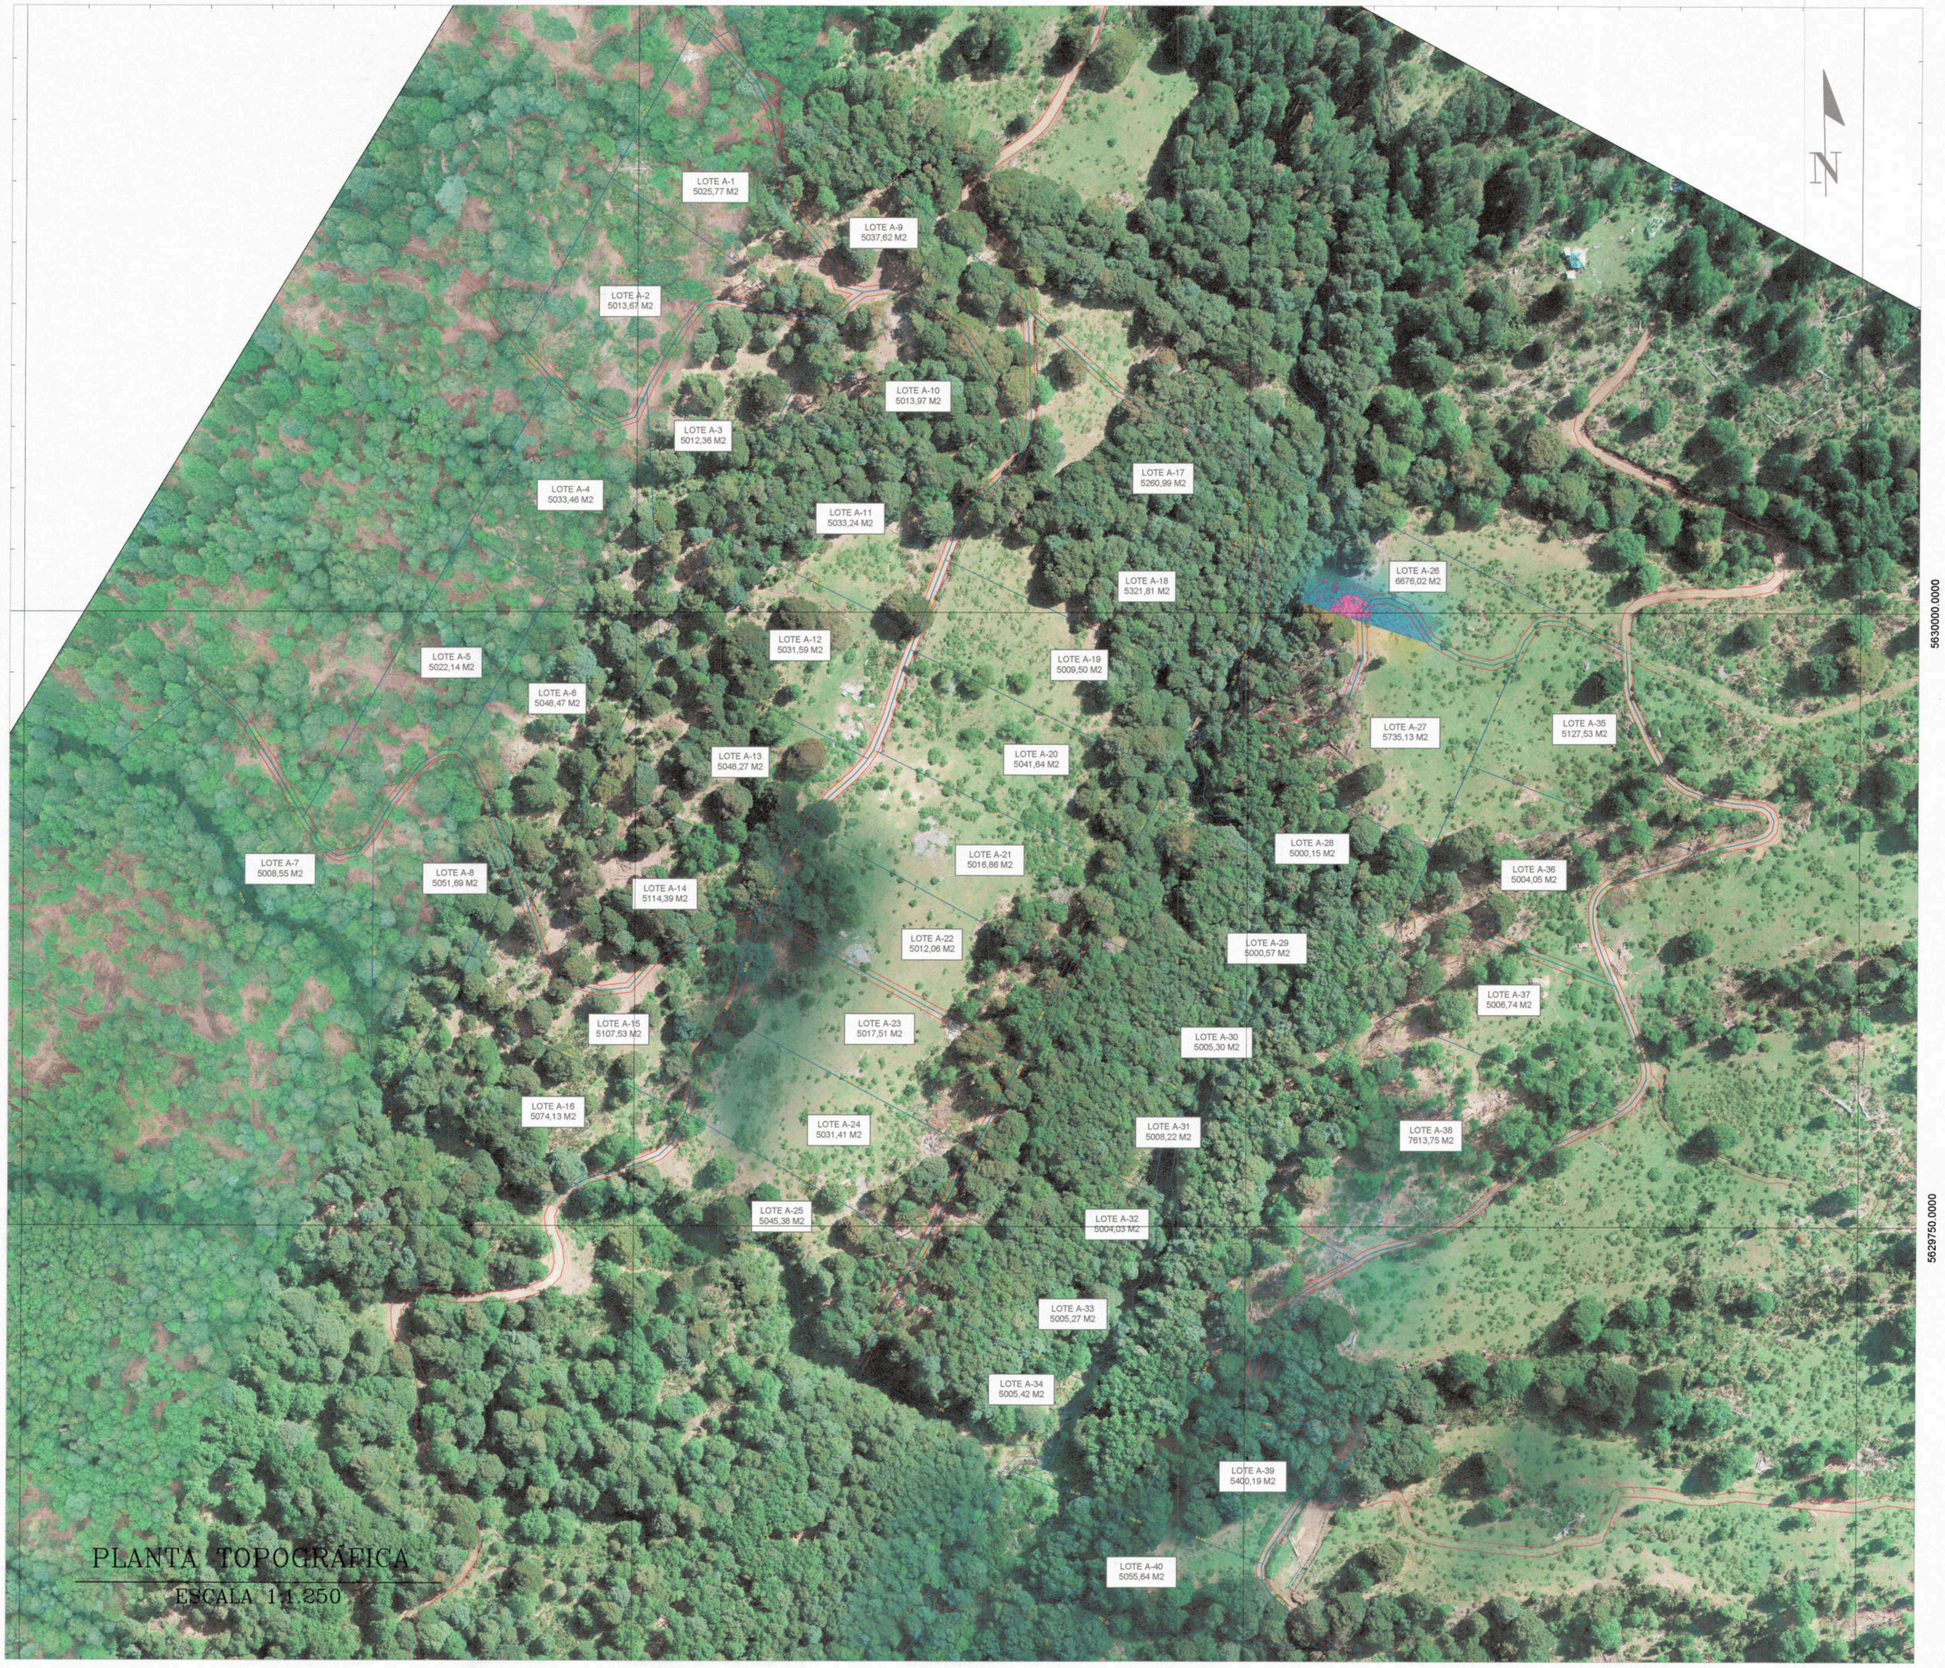

PLANTA TOPOGRÁFICA
ESCALA 1:1.250